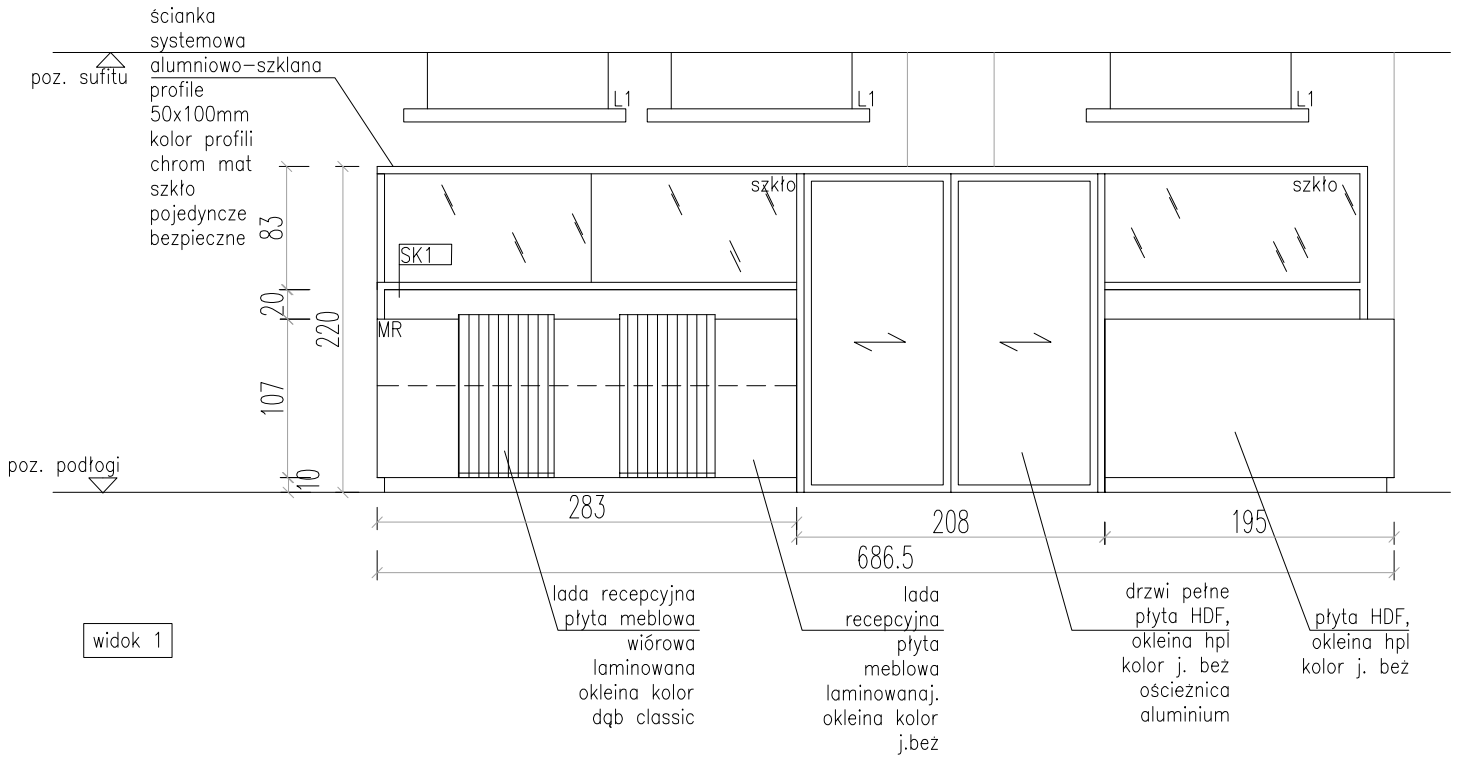

widok 1

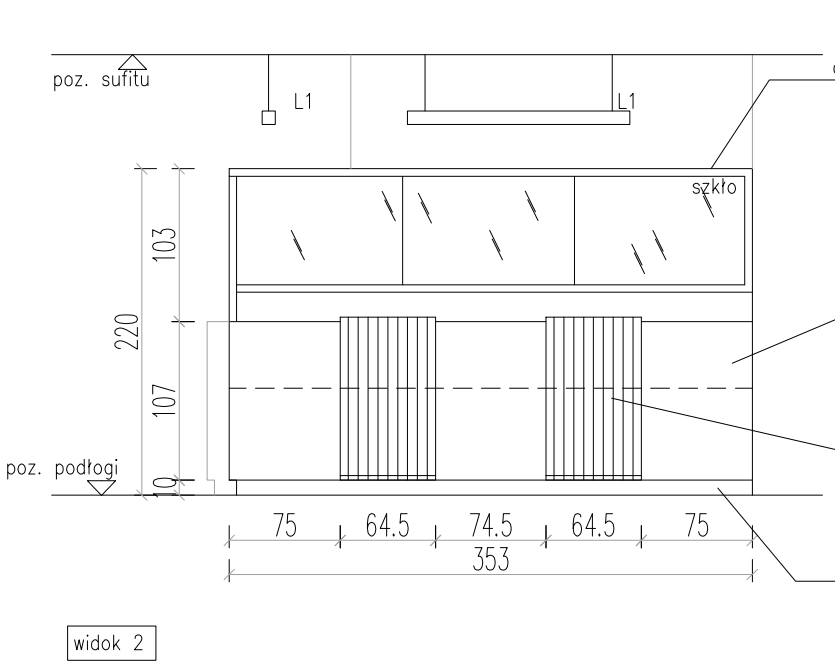

widok 2

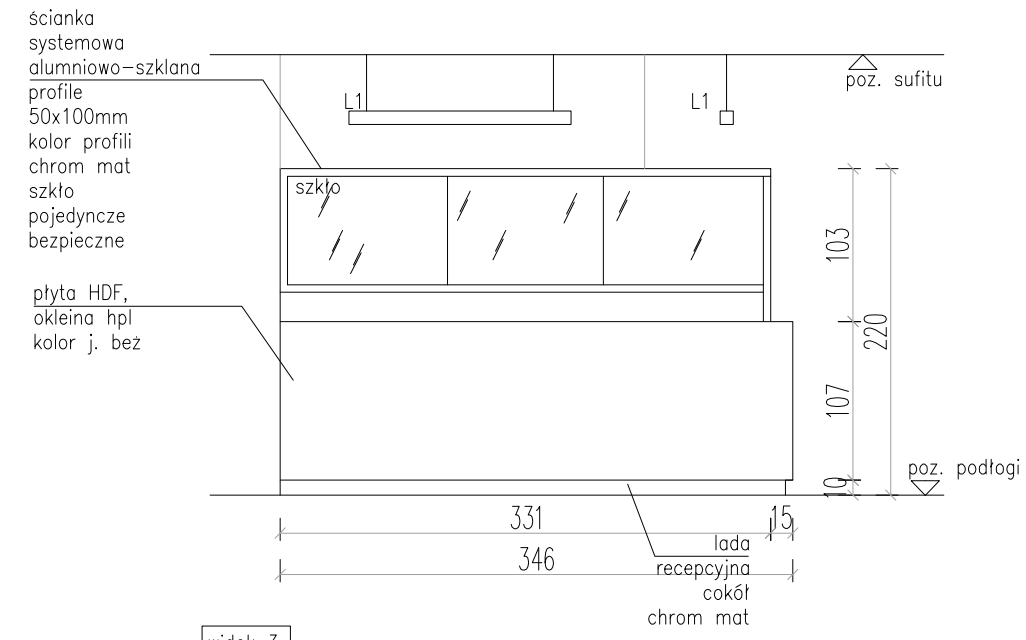

widok 3

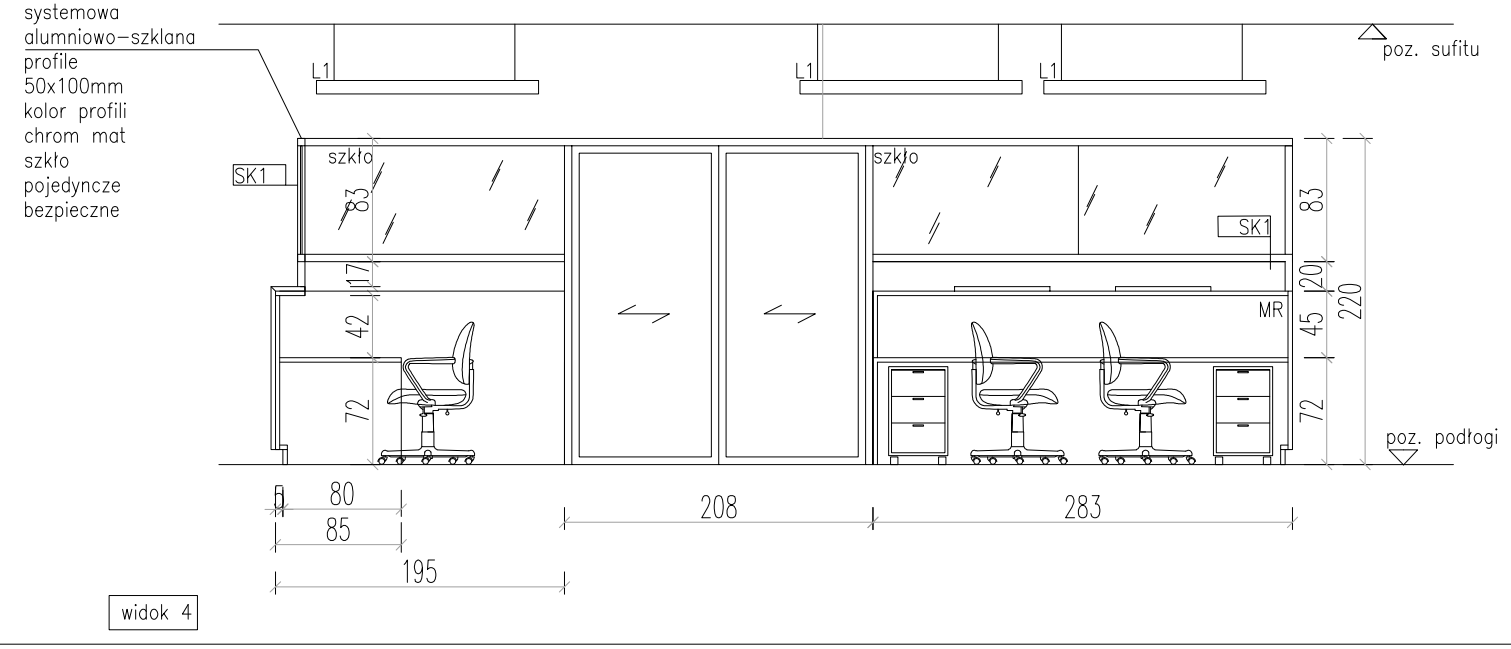

widok 4

LEGENDA:

zakres opracowania

WYPOSAŻENIE MEBLOWE

MR — meble recepcyjne wg projektu

KB — kontenerek podbiurkowy na kółkach 60x40x60h okleina CPL k.j.szary

KO1 — krzesło obrotwe Arca 21SL, Profim kolor obicia szary

OŚWIETLENIE

L1 — oprawa zwieszana Philips TBS417 1xTL5–54W HFP MLO–PC, 60W

INWESTYCJA:	Aranżacja wnętrz w budynku przychodni specjalistycznej Grabiszyn
ADRES:	Wrocław, ul. Stalowa 50
INWESTOR:	Wrocławskie Centrum Zdrowia Wrocław, ul.Podróżnicza 26-28
JEDNOSTKA PROJEKTOWA:	Warsztat Projektowy Agnieszka Wysocka-Andrulewicz Wrocław, al.Kochanowskiego 52 tel 607399308
PROJEKTANT ARCHITEKTURA:	mgr Inż arch, Agnieszka Wysocka-Andrulewicz nr upr.65/09/DOIA
TYTUŁ RYSUNKU:	**REJESTRACJA PARTER -widoki**
DATA:	maj 2018
SKALA:	1 : 50
FORMAT:	

STADIUM:	BRANŻA:	NR RYSUNKU:	WYDANIE:
PW	ARCH	AR-01	